



- LEGENDA COMPONENTI IDRAULICI:**
- tubazioni di scanco delle vasche in PVC Ø 160
 - valvola a saracinesca con corpo in PVC e serranda in acciaio Ø 160
 - raccordo a braga in PVC Ø 160
 - colonna di scanco fondo vasca in PVC Ø 160
 - colonna di troppo pieno 2° vasca in GHISA Ø 125
 - tubazioni di amvoluscita acquedotto in polietilene AD PE100 Ø 125
 - valvola murale a tenuta stagna con asta filettata e paratoia regolabile Ø 125
 - valvola a saracinesca con corpo e serranda in acciaio Ø 125
 - pozzetto di ispezione, caratteristiche:
- dimensioni 60x60x60h cm
- chiusura in ghisa sferoidale classe B125


PIANTA SECONDA VASCA DI ACCUMULO
CARATTERISTICHE DIMENSIONALI E IDRAULICHE
STATO DI PROGETTO

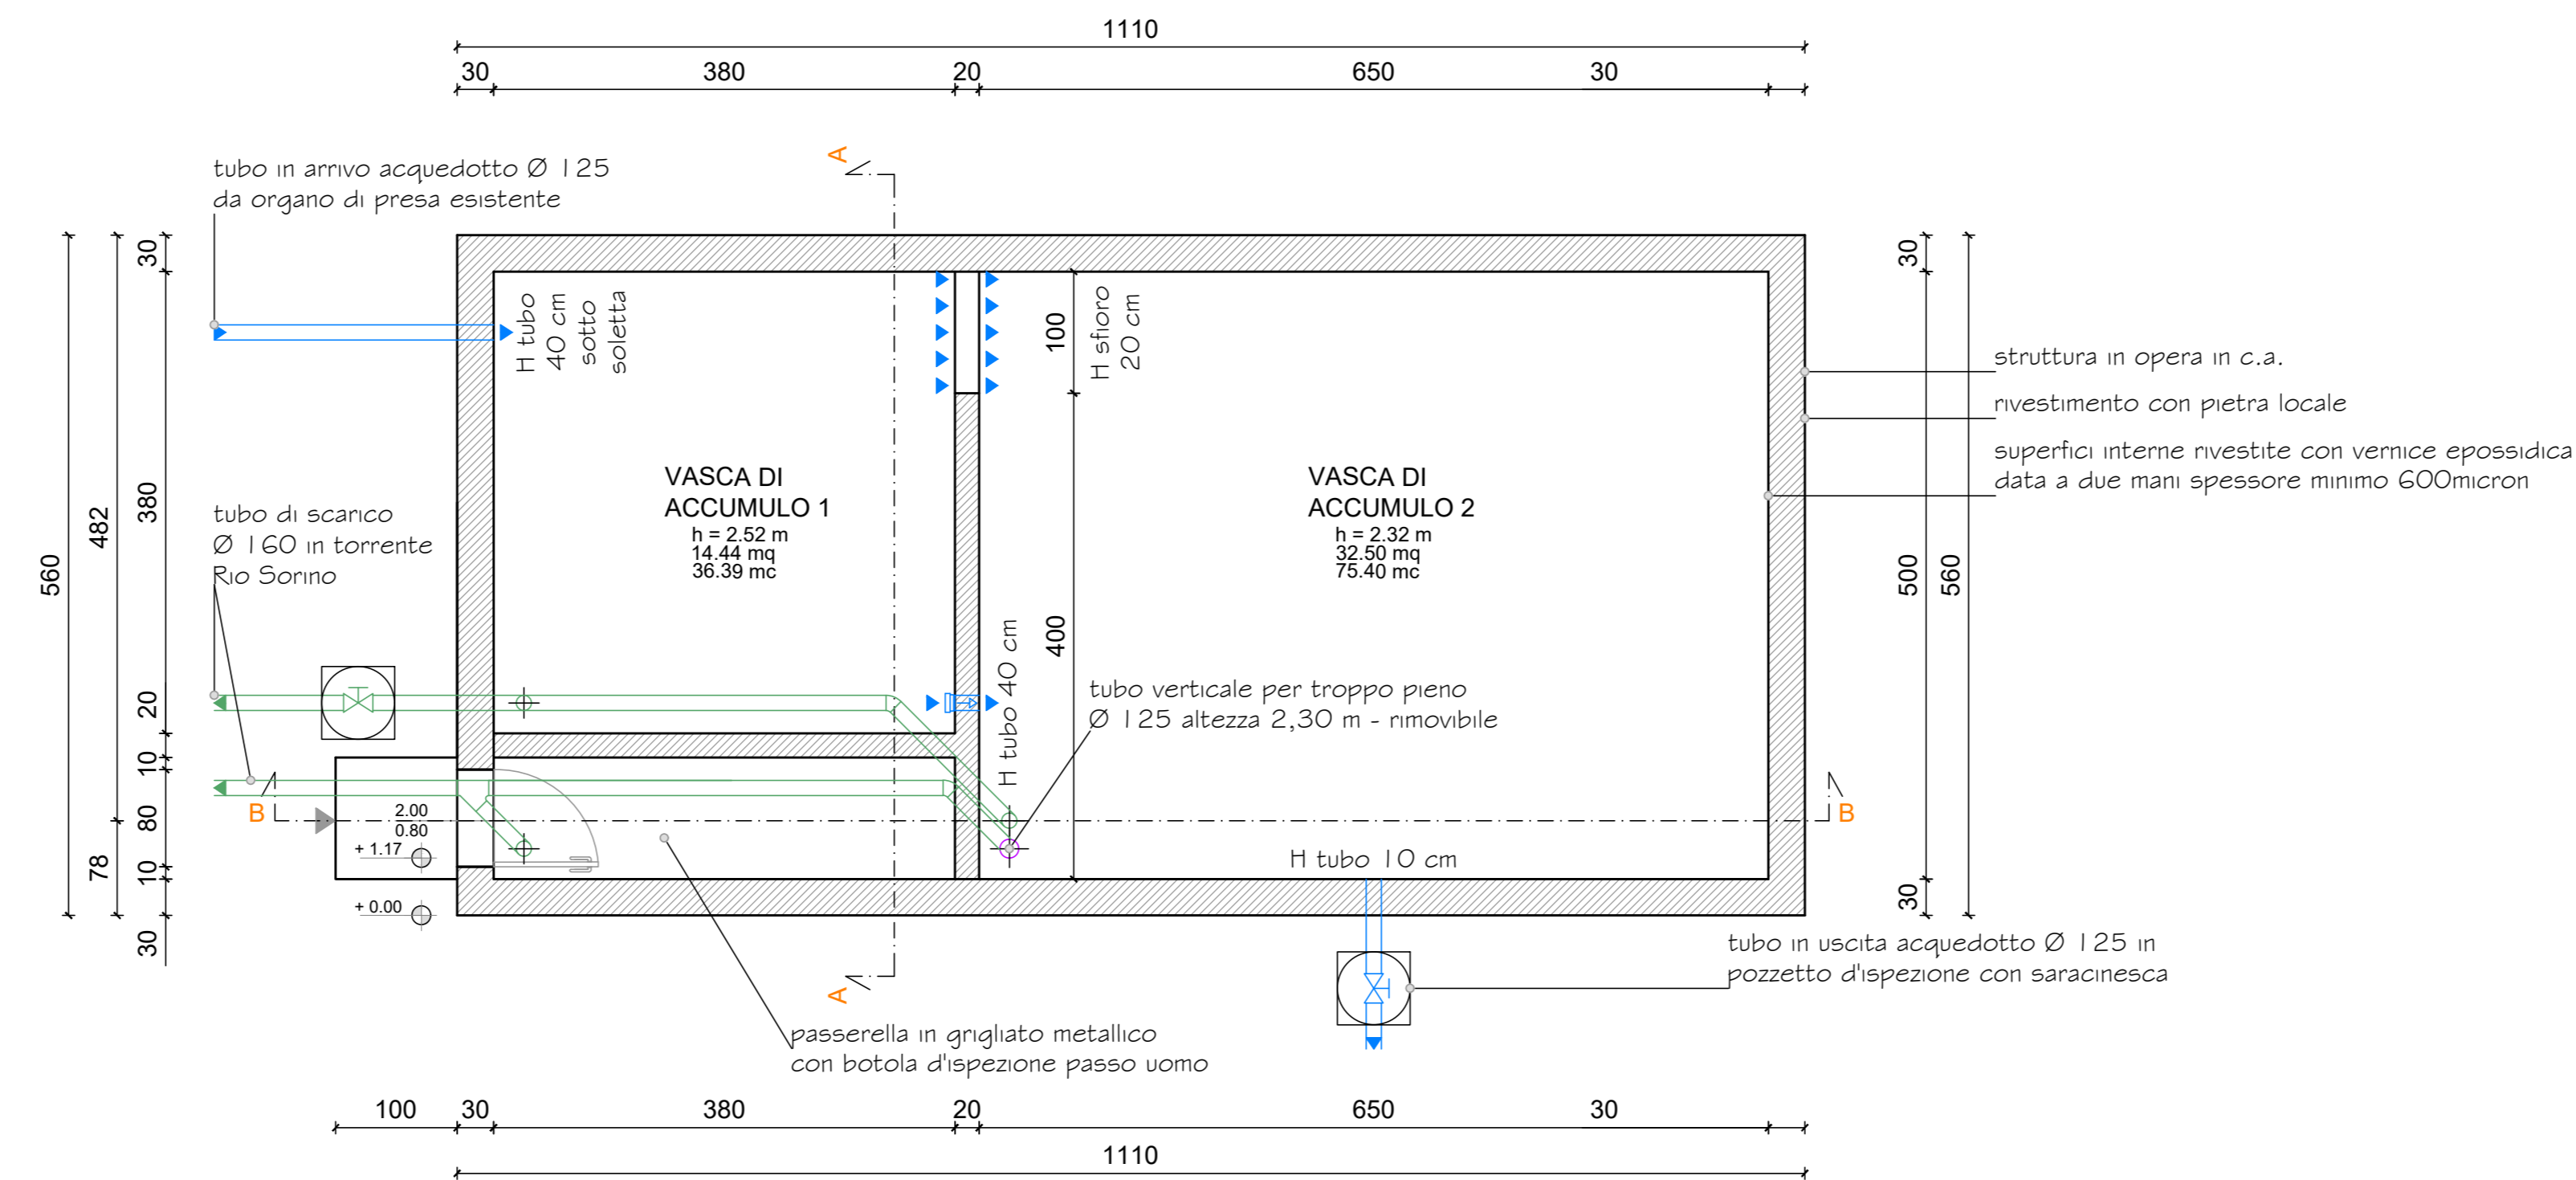


SEZIONE A-A
STATO DI PROGETTO

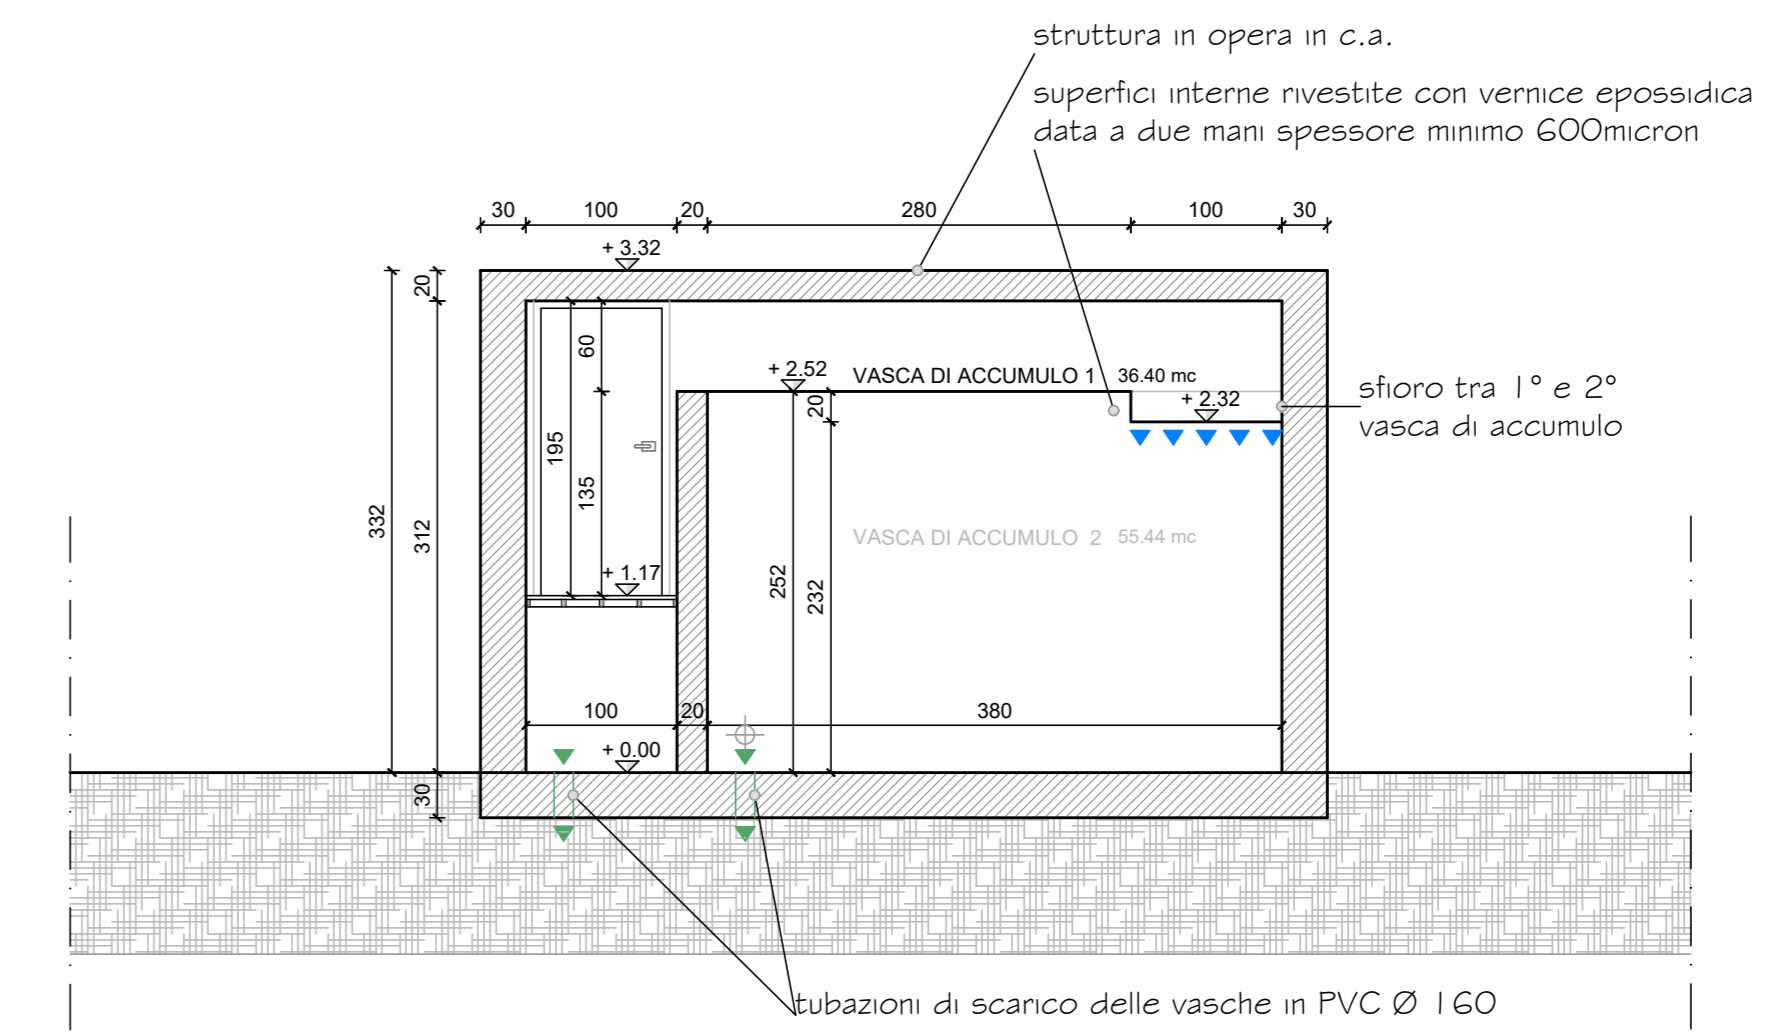


SEZIONE B-B
STATO DI PROGETTO

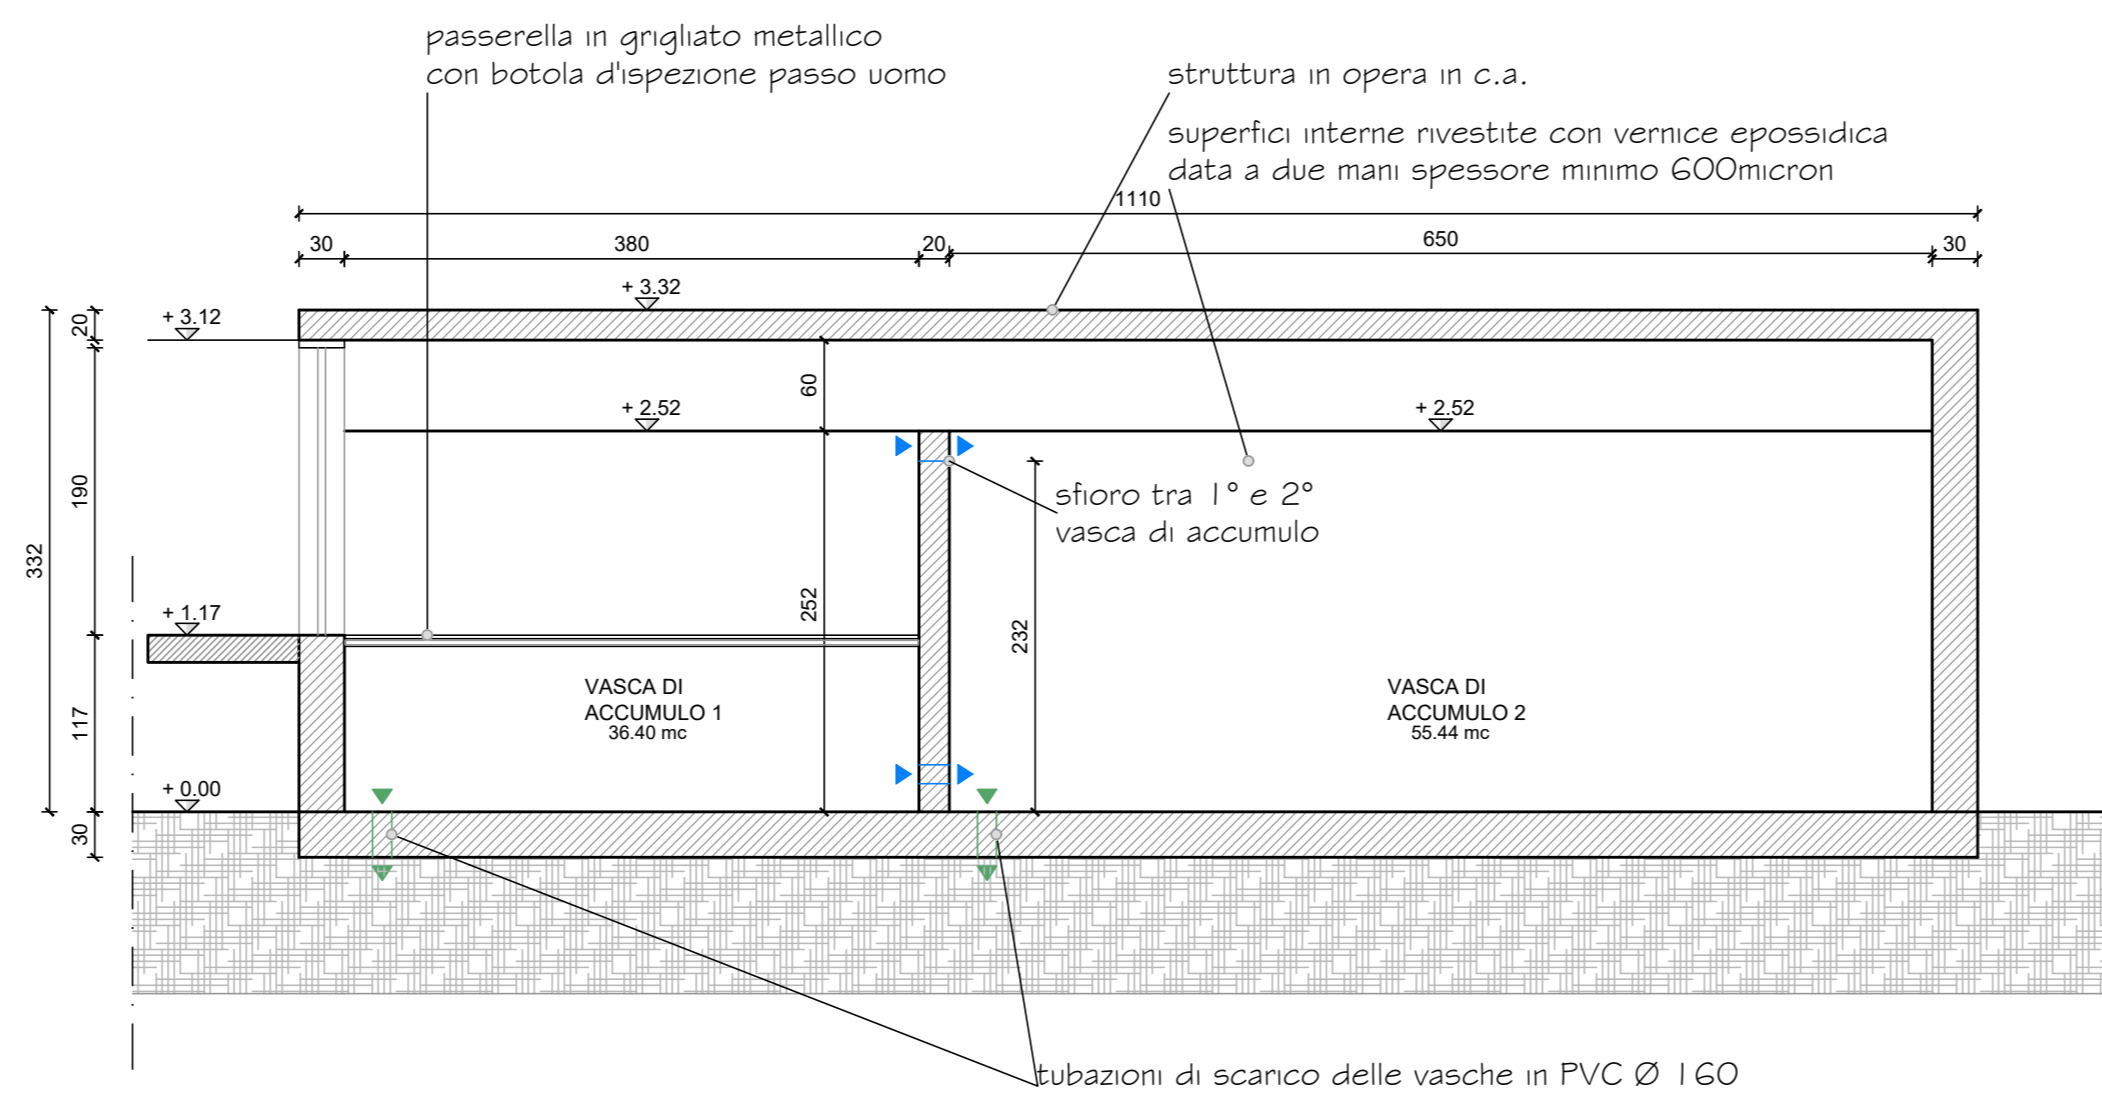


PROSPETTO SUD
STATO DI PROGETTO

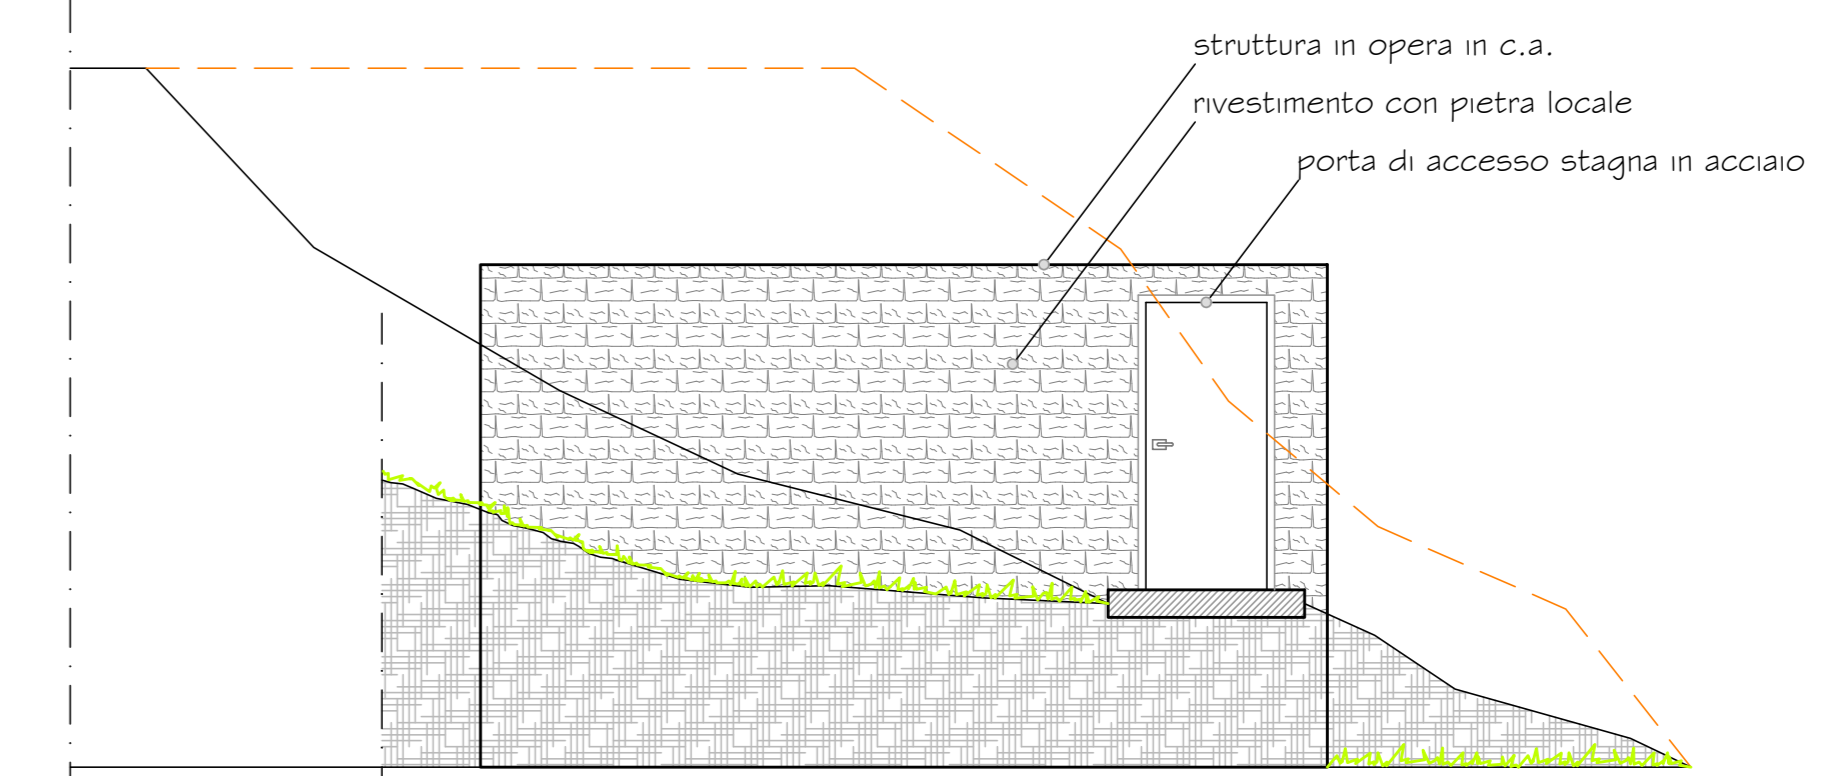

PROSPETTO EST
STATO DI PROGETTO

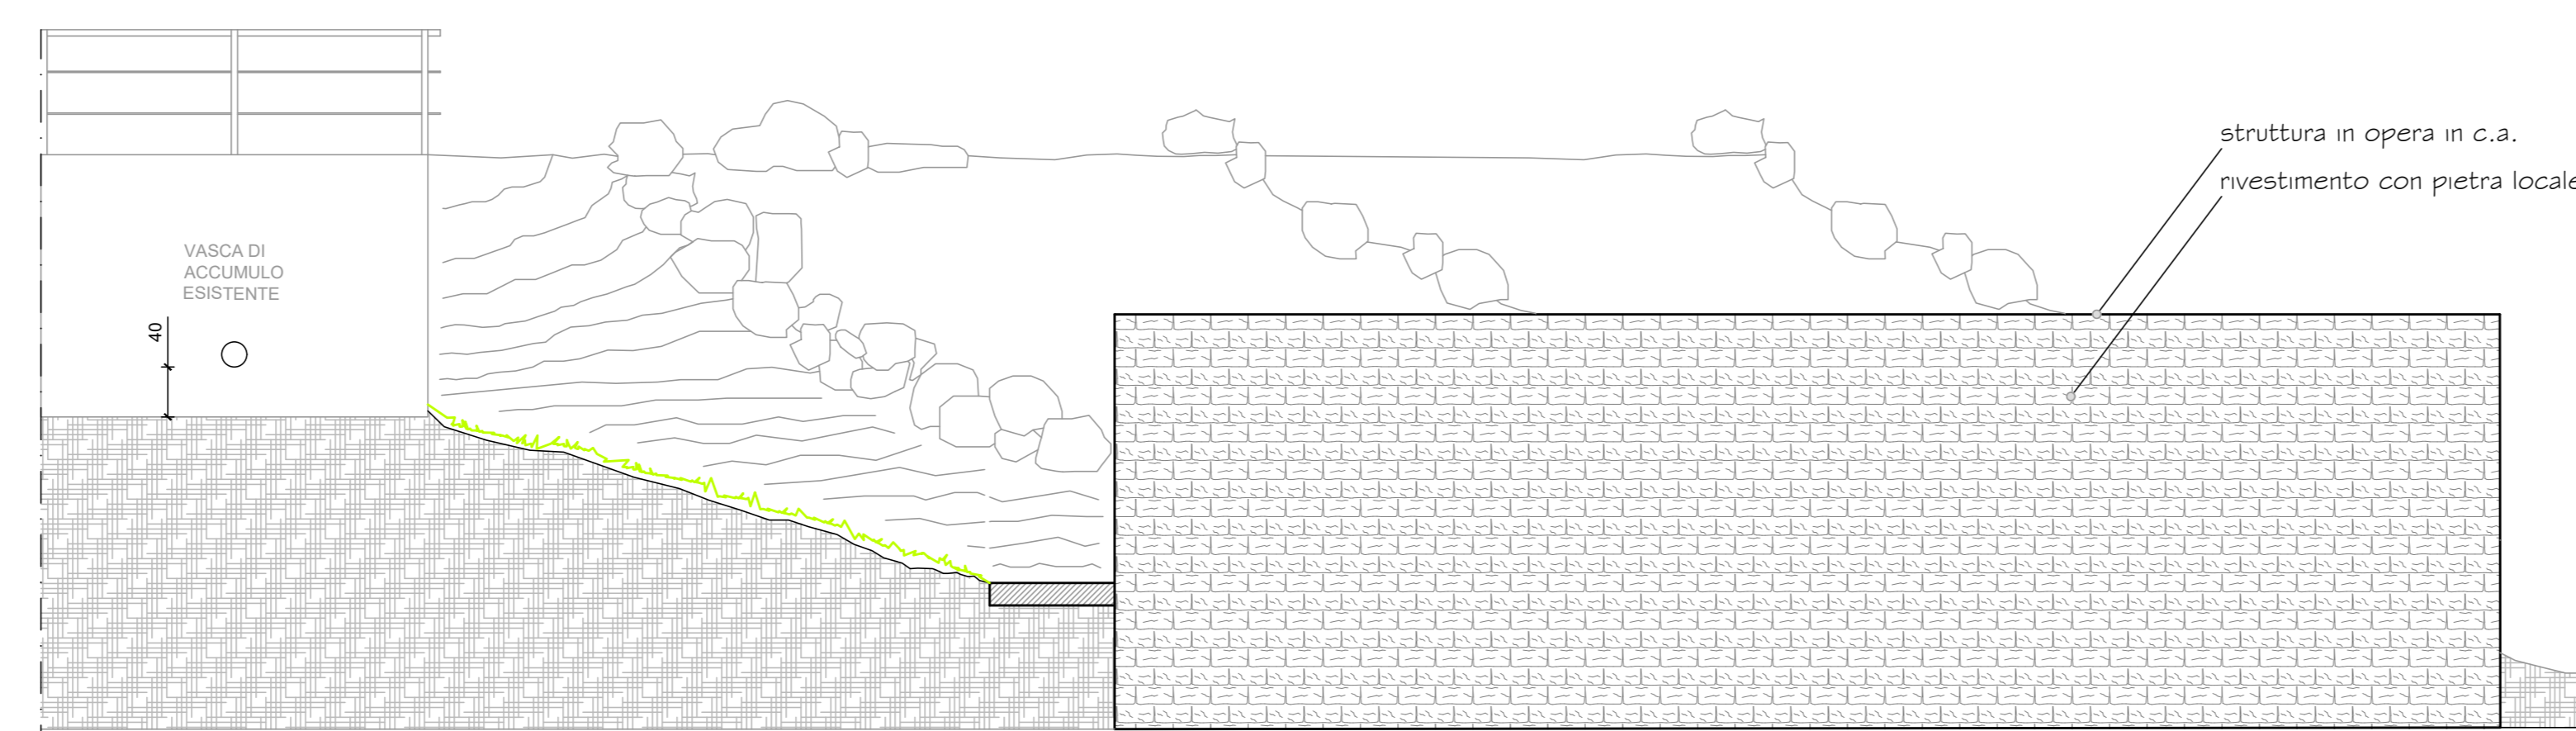

PROSPETTO OVEST
STATO DI PROGETTO

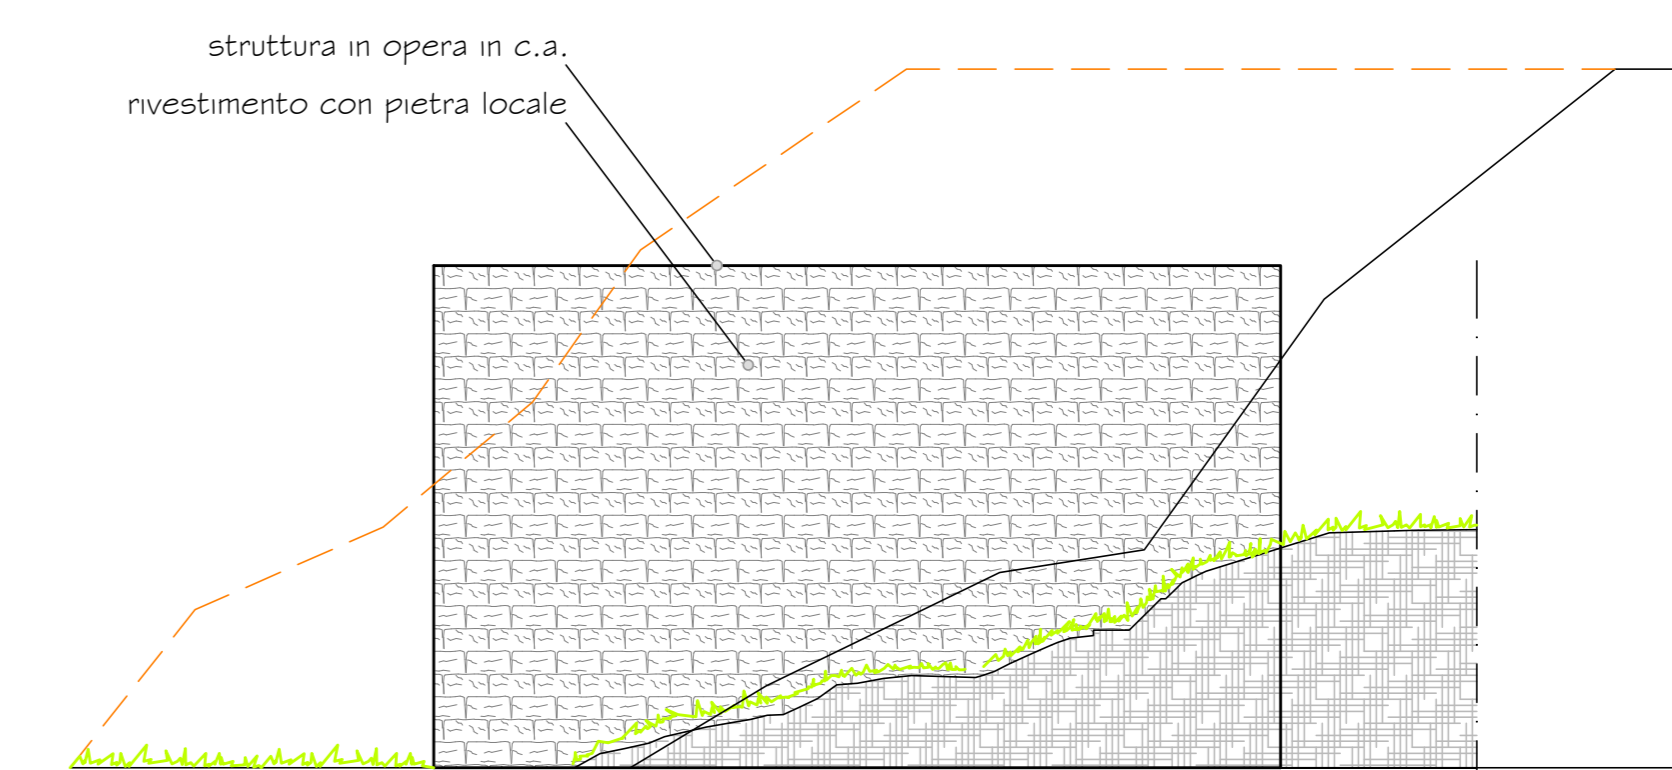

QUATTRO & PARTNERS
ARCHITECTURE ENGINEERING

COMMITTENTE CMF di Storo piazza Europa, n. 4 - 38089 Storo (TN)		PROGETTAZIONE dott. ing. Moneghini Salvatore salvatore@quattroandpartners.it	
OPERE Opere di messa in sicurezza, potenziamento vasca di accumulo, sistemazione dell'organo di presa e rifacimento reti di distribuzione dell'acquedotto irriguo del Rio Sorino.		ORDINE DEGLI INGEGNERI DELLA PROV. DI TRENTO dott. ing. SALVATORE MONEGHINI ISCRIZIONE ALBO N° 1148	
PRATICA n. C/2454 PIANTA, PROSPETTI E SEZIONI - SECONDA VASCA DI ACCUMULO: stato di progetto		REDAZIONE dott. ing. Moneghini Salvatore salvatore@quattroandpartners.it	
DATA 12005 pubblici	DATA aprile 2019	MOD. vedi tab.	SCALA 1:100
TAV. 05			

23870 CERNUSCO L.NE - LECCO - VIA GIUSEPPE VERDI 6/C TEL. E FAX + 39 035 9909249
38089 STORO - TRENTO - VIA CESARE BATTISTI 32 TEL. E FAX + 39 0465 886900
INFO@QUATTROANDPARTNERS.IT WWW.QUATTROANDPARTNERS.IT
COMPRESO DI QUATTROANDPARTNERS S.R.L. - A TITOLO DI UFFICIO - DIRETTORE RESPONSABILE PAOLO DI GIACOMO - DIRETTORE RESPONSABILE DI REDAZIONE ANDREA DI GIACOMO - DIRETTORE RESPONSABILE DI REDAZIONE ANDREA DI GIACOMO