




PIANTA - TETTOIA IN LEGNO
SCALA 1/50

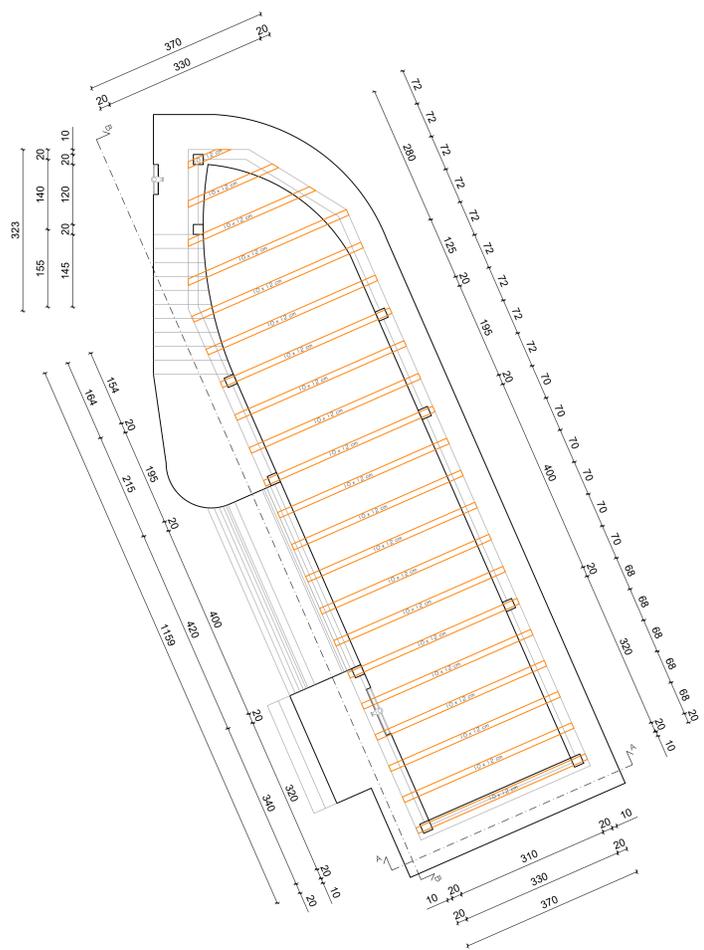


PROSPETTO - TETTOIA IN LEGNO
SCALA 1/50

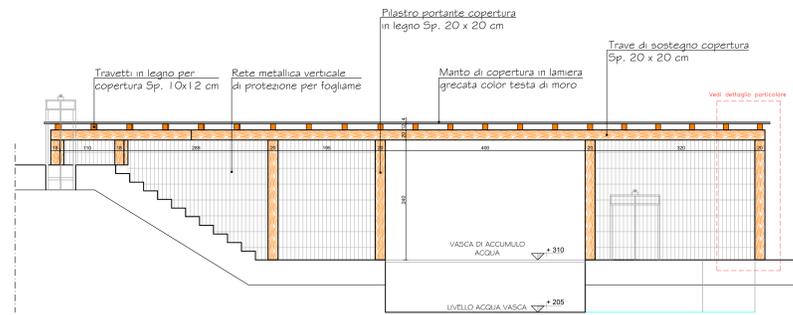

SEZIONE A - A - TETTOIA IN LEGNO
SCALA 1/20

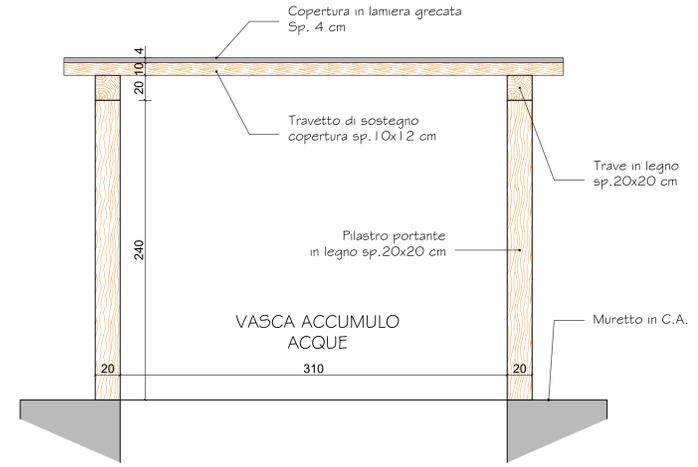

PARTICOLARE - TETTOIA IN LEGNO
SCALA 1/10

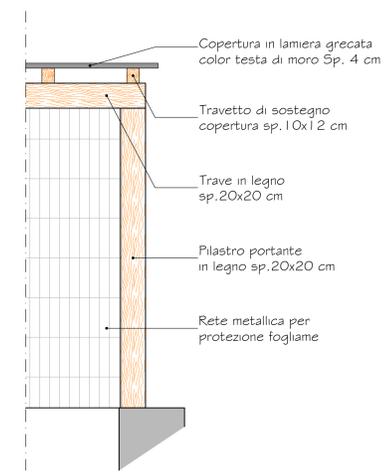

QUATTRO & PARTNERS
ARCHITECTURE ENGINEERING

CMF di Storo piazza Europa, n. 4 - 38089 Storo (TN)		FIRMA	
Opere di messa in sicurezza, potenziamento vasca di accumulo, sistemazione dell'organo di presa e rifacimento reti di distribuzione dell'acquedotto irriguo del Rio Sorino.		dott. ing. Moneghini Salvatore salvatore@quattroandpartners.it	
Pratica n. C/2454 PIANTA, PROSPETTIVE SEZIONI - TETTOIA IN LEGNO. stato di progetto		ORDINE DEGLI INGEGNERI DELLA PROV. DI TRENTO dott. ing. SALVATORE MONEGHINI ISCRIZIONE ALBO N° 1148	
PROGETTAZIONE	12005	DATA	aprile 2019
REDAZIONE	pubblici	MOD.	vedi tab.
SCALA	1:100	TAV. N.	TAV. 06

23870 CERNUSCO L.NE - LECCO - VIA GIUSEPPE VERDI 6/C TEL. E FAX + 39 039 9909249
38089 STORO - TRENTO - VIA CESARE BATTISTI 32 TEL. E FAX + 39 0465 886900
INFO@QUATTROANDPARTNERS.IT WWW.QUATTROANDPARTNERS.IT
COPYRIGHT © QUATTROANDPARTNERS S.R.L. - A TUTTI I DIRITTI RISERVATI. TUTTI I DIRITTI RISERVATI. TUTTI I DIRITTI RISERVATI. TUTTI I DIRITTI RISERVATI. TUTTI I DIRITTI RISERVATI.